



Bijlage: ..... / .....  
PV Nummer: .....

Installatie adres: .....

Situatieschema:

- kelder     gelijkvloerse verdieping     1<sup>ste</sup> verdieping     2<sup>de</sup> verdieping     ..... de verdieping

**Het erkend controleorganisme**

**BelgateQ**

**Agentbezoeker:** Naam: ..... Agentnr. : .....  
Datum: ..... / ..... / .....  
Handtekening:

**De eigenaar**

Naam: .....  
Datum: ..... / ..... / .....  
Handtekening:

**De verantwoordelijke voor de uitvoering van de werken**


Naam en Adres: .....  
Datum: ..... / ..... / .....  
Handtekening:



Bijlage: ..... / .....  
 PV Nummer: .....

Installatie adres: .....

**Ééndraadschema:**

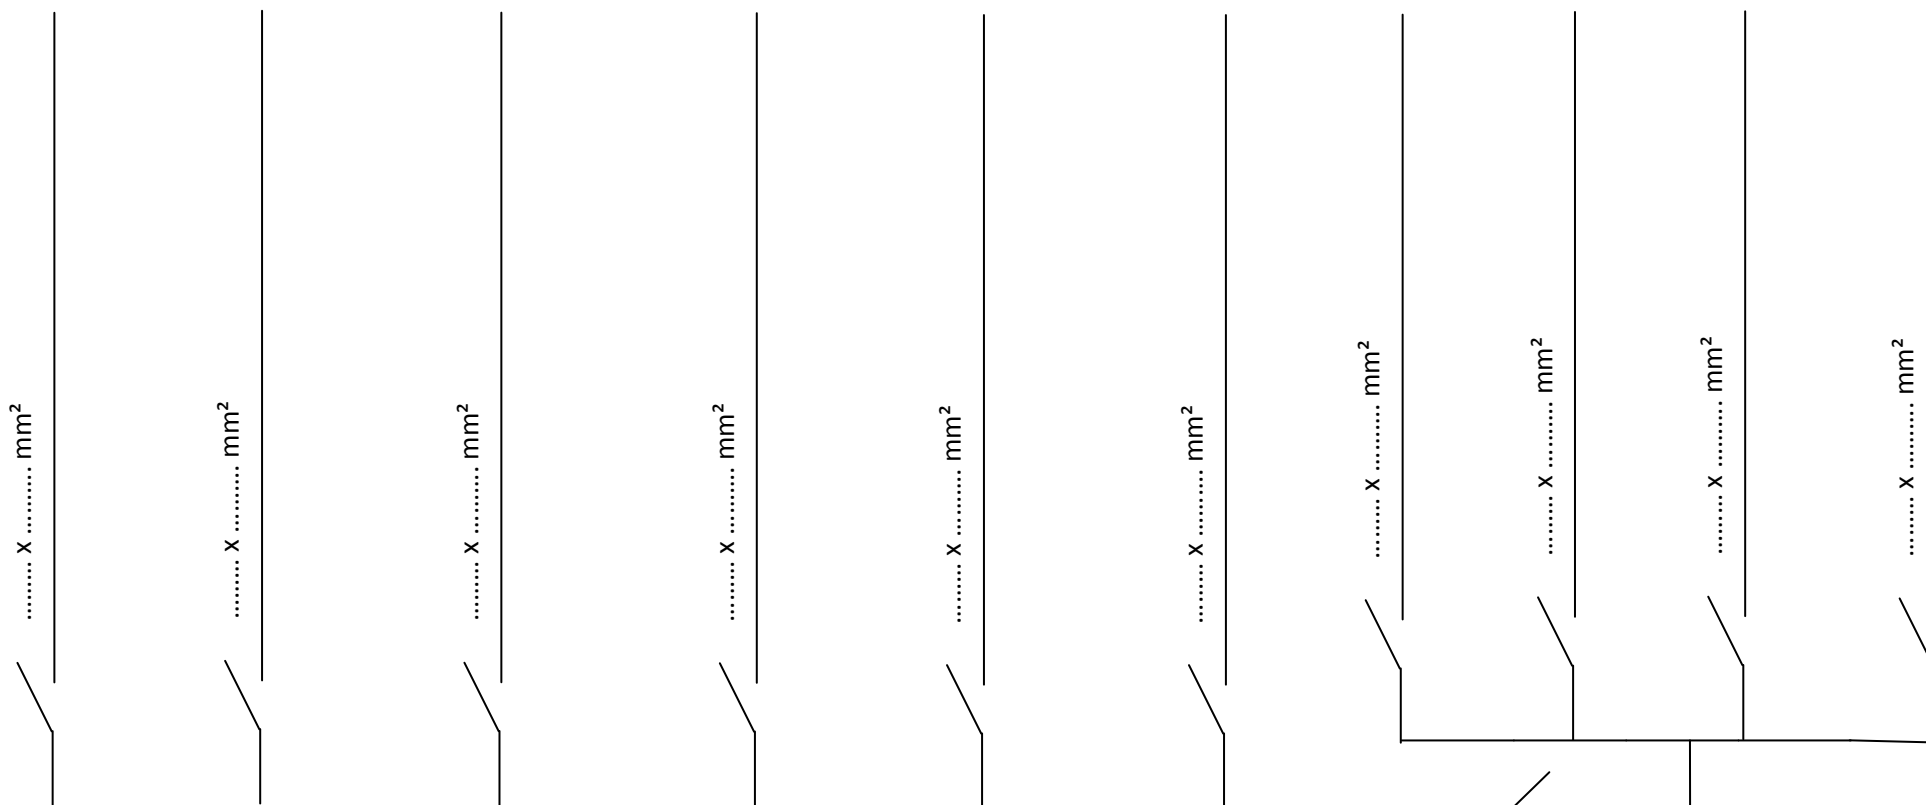

Bord nr: ...  
 ..... V (AC)

Voeding bord:  
 ..... X ..... mm<sup>2</sup> .....  
 ..... Polig  
 In .....A

**ADS ..... Polig**

In ..... A  
 Δ ..... mA  
 Type A

**BDS ..... Polig**

In ..... A  
 Δ ..... mA  
 Type A

**Het erkend controleorgaanisme**  
**BelgateQ**

**Agentbezoeker:** Naam: ..... Agentnr. :.....  
 Datum: ..... / ..... / .....  
 Handtekening:

**De eigenaar**

Naam: .....  
 Datum: ..... / ..... / .....  
 Handtekening:

**De verantwoordelijke voor de uitvoering van de werken**

Naam en Adres: .....  
 Datum: ..... / ..... / .....  
 Handtekening: